


Archäologische Funde
 Etwa zutage kommende archäologische Funde (wie Mauern, Erdverfärbungen, Knochen- und Skeletteile, Gefäße oder Scherben, Münzen und Eisengegenstände usw.) unterliegen gem. §§ 16 - 20 Denkmalschutz- und -pflegegesetz Rheinland-Pfalz der Meldepflicht an die Generaldirektion Kulturelles Erbe, Landesdirektion Archäologie, Außenstelle Koblenz, Niederberger Höhe 1, in Koblenz. Diese ist rechtzeitig (2 Wochen vorher) über den Beginn von Erdarbeiten zu informieren. Die Baubeginnsanzeige ist zu richten an landesarchaeologie-koblenz@gdke.rlp.de oder telefonisch 0261 - 6675 3000.

ZEICHENERKLÄRUNG

- Bauweise, Baugrenzen**
 § 9 Abs. 1 Nr. 2 BauGB, § 23 BauNVO
- Flächen für den Gemeinbedarf**
 § 9 Abs. 1 Nr. 5 BauGB
- Verkehrsflächen**
 § 9 Abs. 1 Nr. 11 BauGB
- Flächen für Wald**
 § 9 Abs. 1 Nr. 18 b) und Abs. 6 BauGB
- Sonstige Planzeichen**

- Sonstige Darstellungen**

Landkreis Altenkirchen
 Gemeinde Kirchen
 Gemarkung Freusburg
 Flur 4

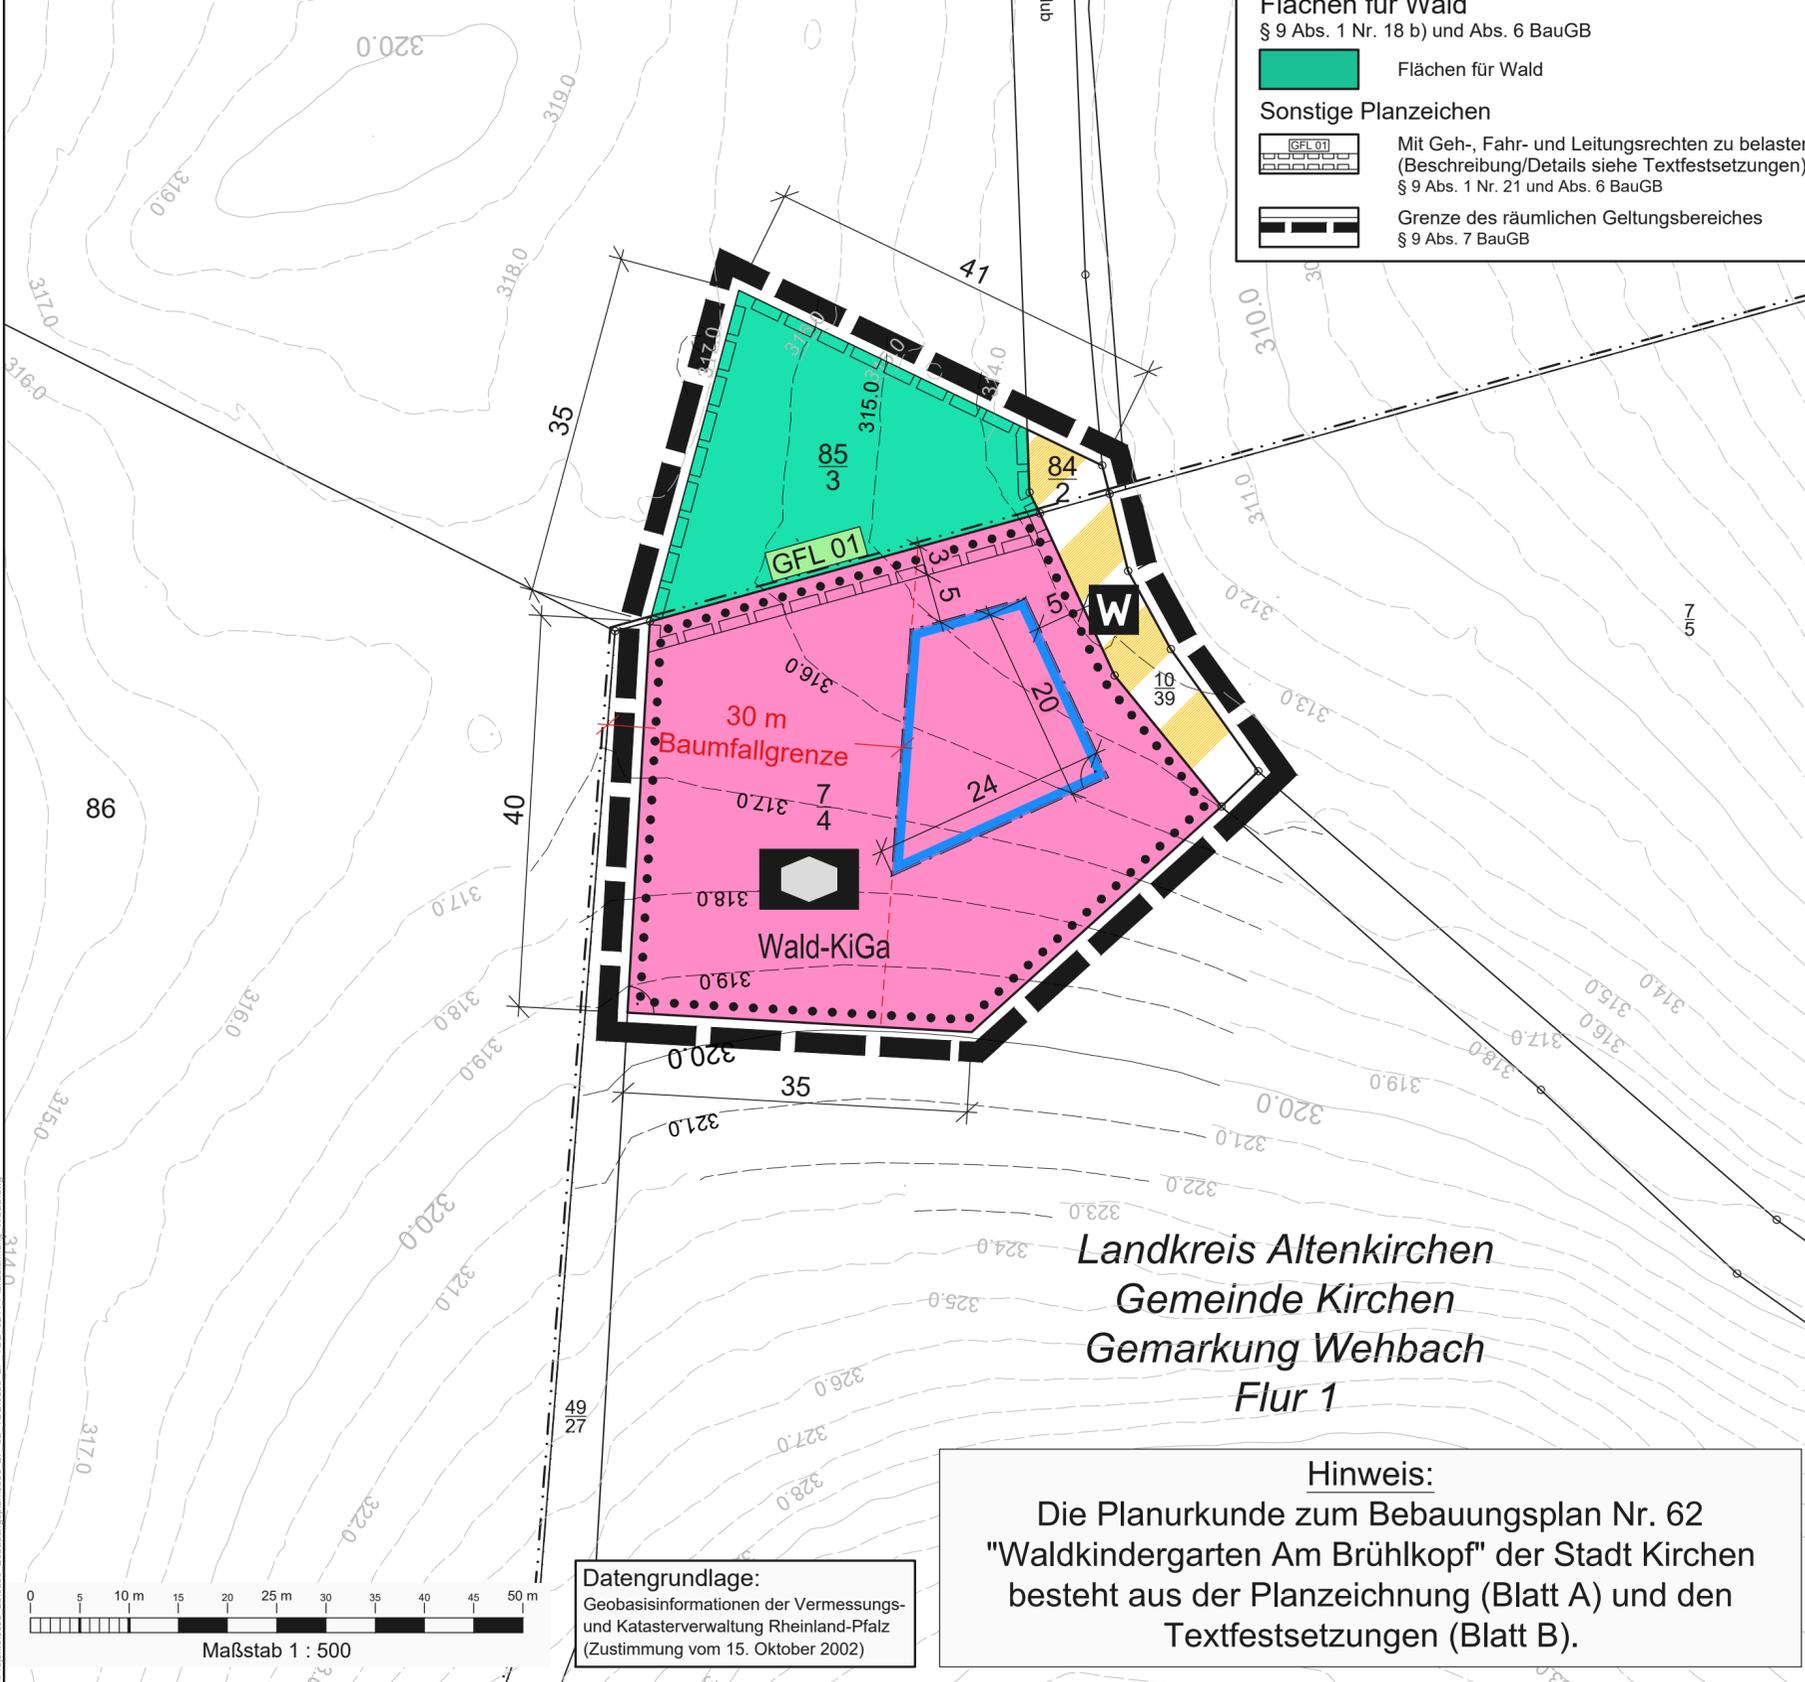

Übersichtskarte M. 1 : 12.500

Auszug aus der Topographischen Karte 1 : 25.000 - LANIS-RLP
 Datengrundlage: Geobasisinformationen der Vermessungs- und Katasterverwaltung Rheinland-Pfalz (Zustimmung vom 15. Oktober 2002)



Frühzeitige Beteiligung der Öffentlichkeit gemäß § 3 Abs. 1 BauGB
 Frühzeitige Beteiligung der Behörden u. sonstigen Träger öffentlicher Belange gem. § 4 Abs. 1 BauGB; Beteiligung der Nachbargemeinden gemäß § 2 Abs. 2 BauGB

Planeo Ingenieure
 Gesellschaft für technische Infrastrukturplanung mbH

57627 Hachenburg/WW
 Bachweg 5
www.planeo-ingenieure.de


Telefon 02662/94736-00
 Fax 02662/94736-29
 E-Mail info@planeo-ingenieure.de

Stadt Kirchen
 Verbandsgemeinde Kirchen/sieg

BEBAUUNGSPLAN Nr. 62 "Waldkindergarten Am Brühlkopf" Ortsteil Wehbach / Freusburg

Hinweis:
 Die Planurkunde zum Bebauungsplan Nr. 62 "Waldkindergarten Am Brühlkopf" der Stadt Kirchen besteht aus der Planzeichnung (Blatt A) und den Textfestsetzungen (Blatt B).

Datengrundlage:
 Geobasisinformationen der Vermessungs- und Katasterverwaltung Rheinland-Pfalz (Zustimmung vom 15. Oktober 2002)

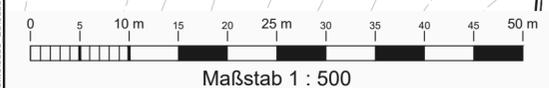

Stand: 14. April 2025	Maßstab 1 : 500 Planurkunde Blatt A (Planzeichnung)	Projekt-Nr. 0580_BP bearbeitet K. Eiteneuer gezeichnet K. Eiteneuer
-----------------------	---	---