



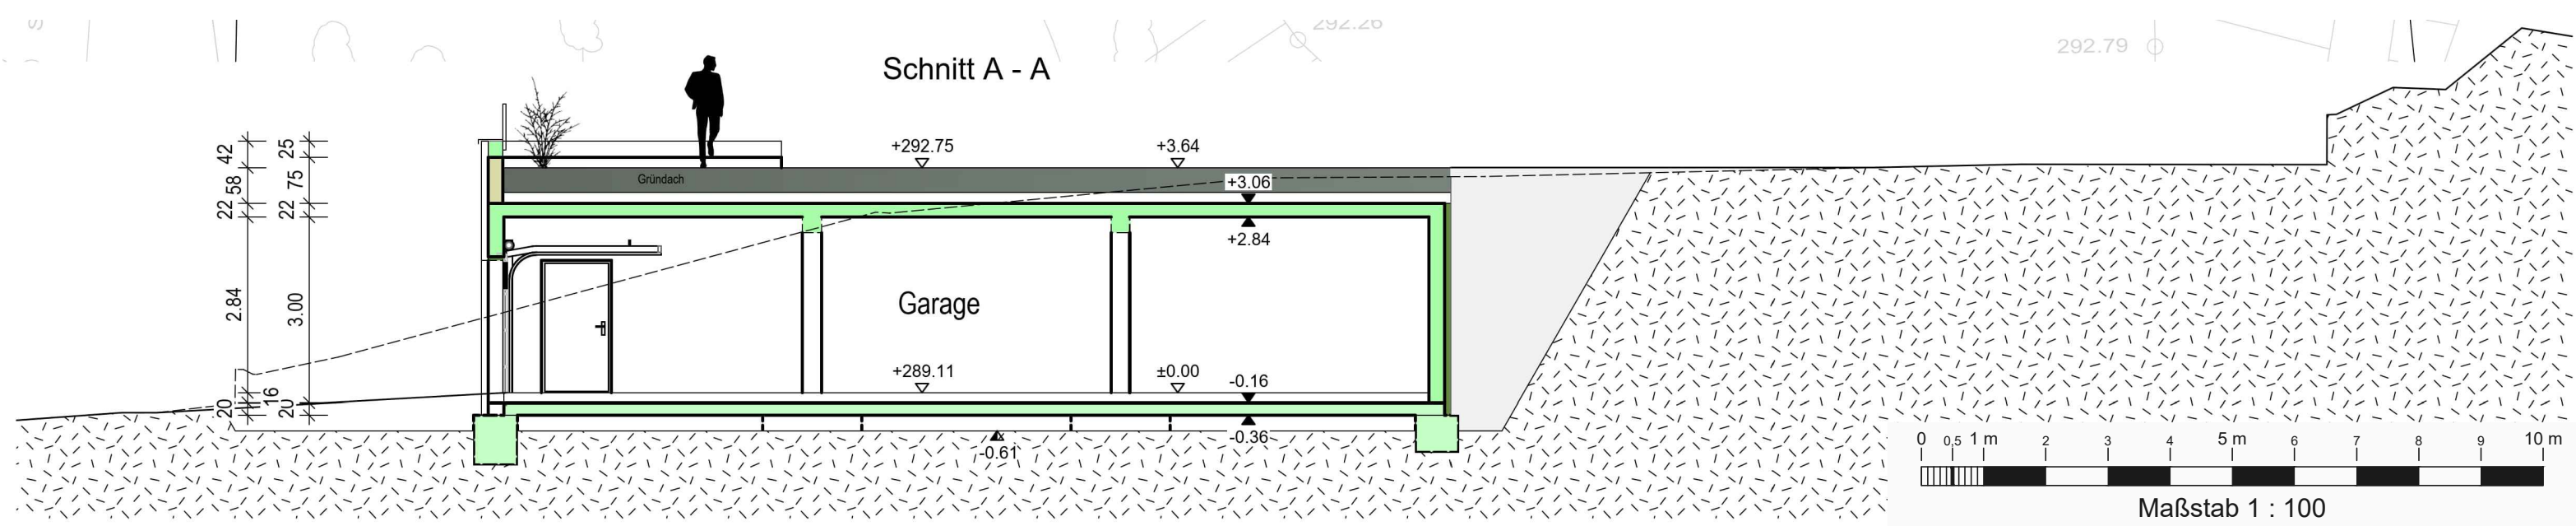

Datengrundlage:
Geobasisinformationen der Vermessungs-
und Katasterverwaltung Rheinland-Pfalz
(Zustimmung vom 15. Oktober 2002)

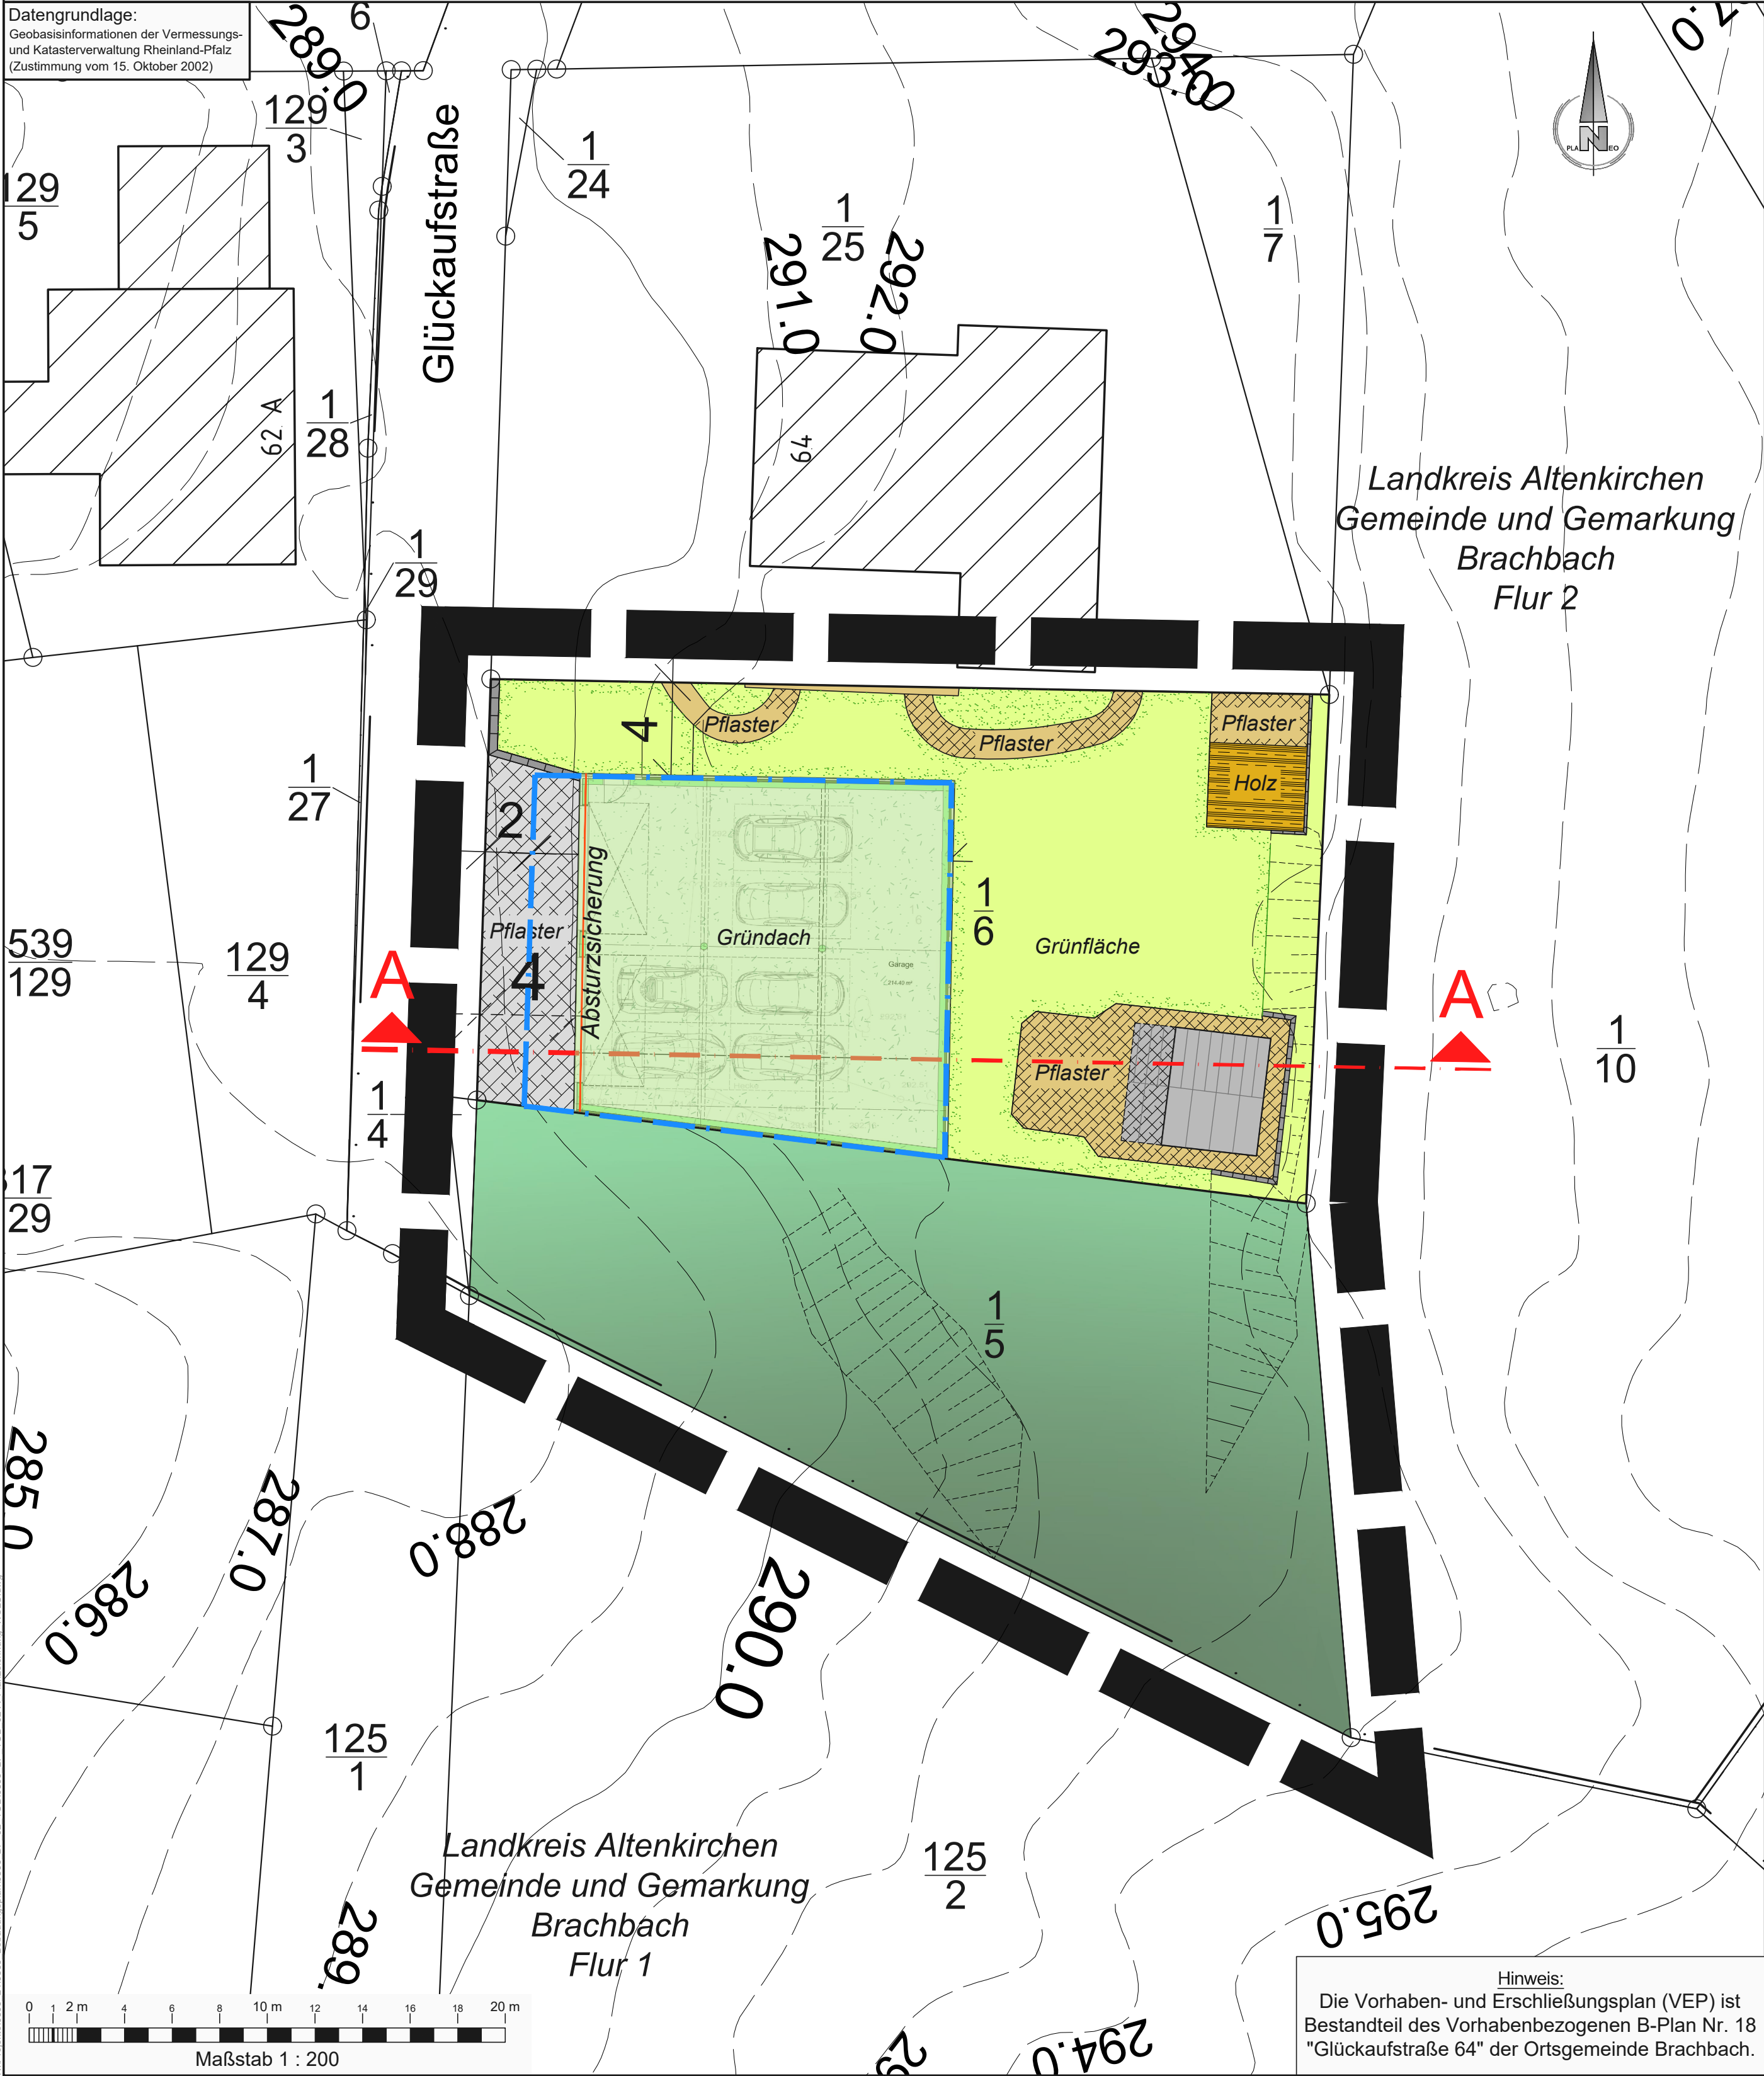


ZEICHENERKLÄRUNG

	Geltungsbereich des VEP		Überbaubare Fläche für Garage
	Grünfläche / Pflanzfläche		Gründach
	Pflaster / Plattenbelag		Holzdeck
	Gartenhütte mit Vordach		Mauer
	Private Waldfläche		Böschung

Übersichtskarte M. 1 : 12.500

Auszug aus der Topographischen Karte 1 : 25.000 - LANIS-RLP
Datengrundlage: Geobasisinformationen der Vermessungs- und Katasterverwaltung Rheinland-Pfalz
(Zustimmung vom 15. Oktober 2002)

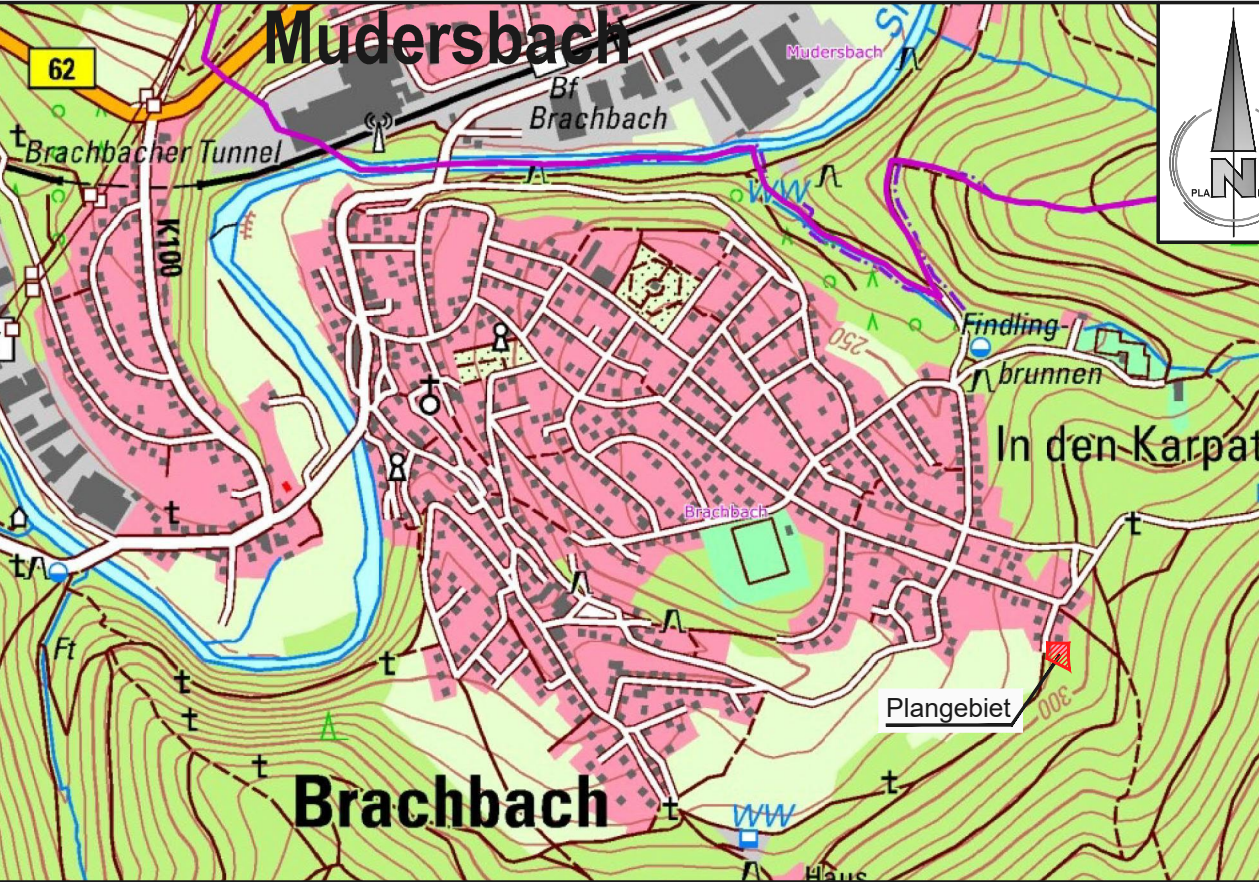

Vorhaben- und Erschließungsplan (VEP) mit Darstellung Freiflächenplan

Planeo Ingenieure
Gesellschaft für technische Infrastrukturplanung mbH

57627 Hachenburg/Ww
Bachweg 5
www.planeo-ingenieure.de

Telefon 02662/94736-00
Fax 02662/94736-29
E-Mail info@planeo-ingenieure.de



Ortsgemeinde Brachbach
Verbandsgemeinde Kirchen

**Vorhabenbezogener Bebauungsplan Nr. 18
"Glückaufstraße 64"**

Stand: Mai 2025

VEP - Blatt C
Maßstäbe 1 : 200 und : 100

Projekt-Nr.: 0566_BP
bearbeitet: K. Eiteneuer
gezeichnet: K. Eiteneuer

Hinweis:
Die Vorhaben- und Erschließungsplan (VEP) ist
Bestandteil des Vorhabenbezogenen B-Plan Nr. 18
"Glückaufstraße 64" der Ortsgemeinde Brachbach.