



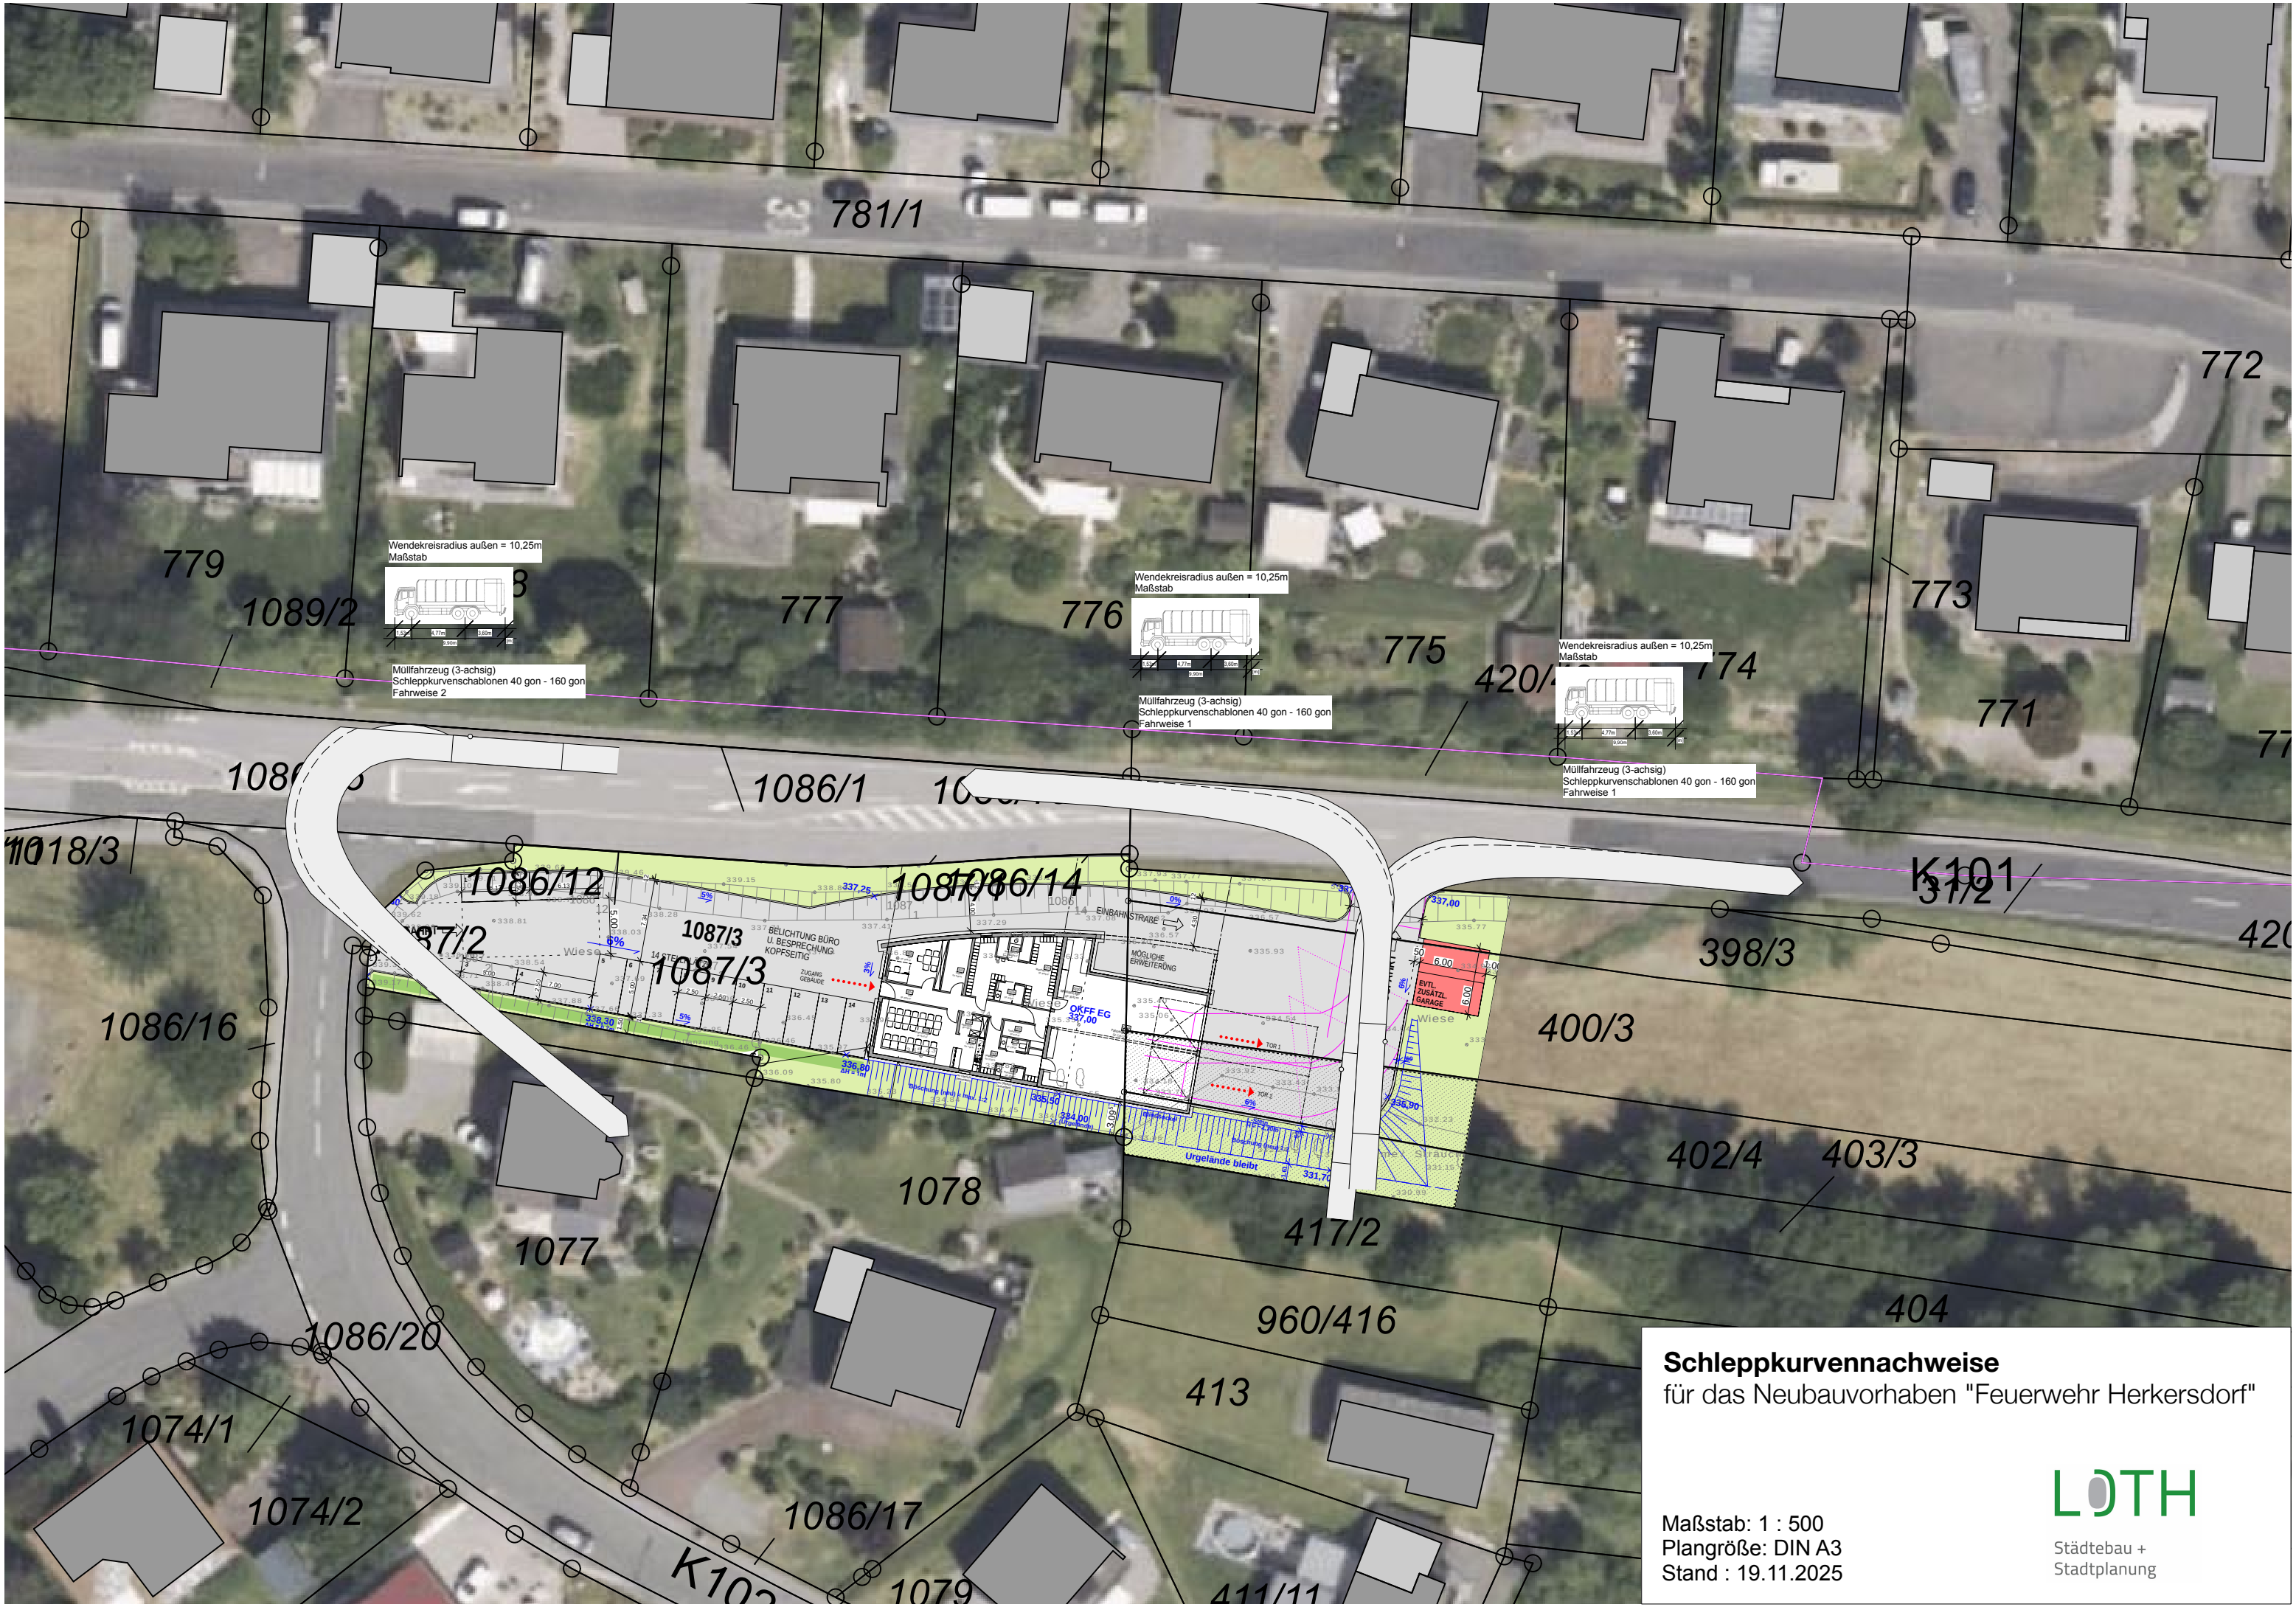

Schleppkurvennachweise
für das Neubauvorhaben "Feuerwehr Herkersdorf"


Maßstab: 1 : 500
Plangröße: DIN A3
Stand : 19.11.2025



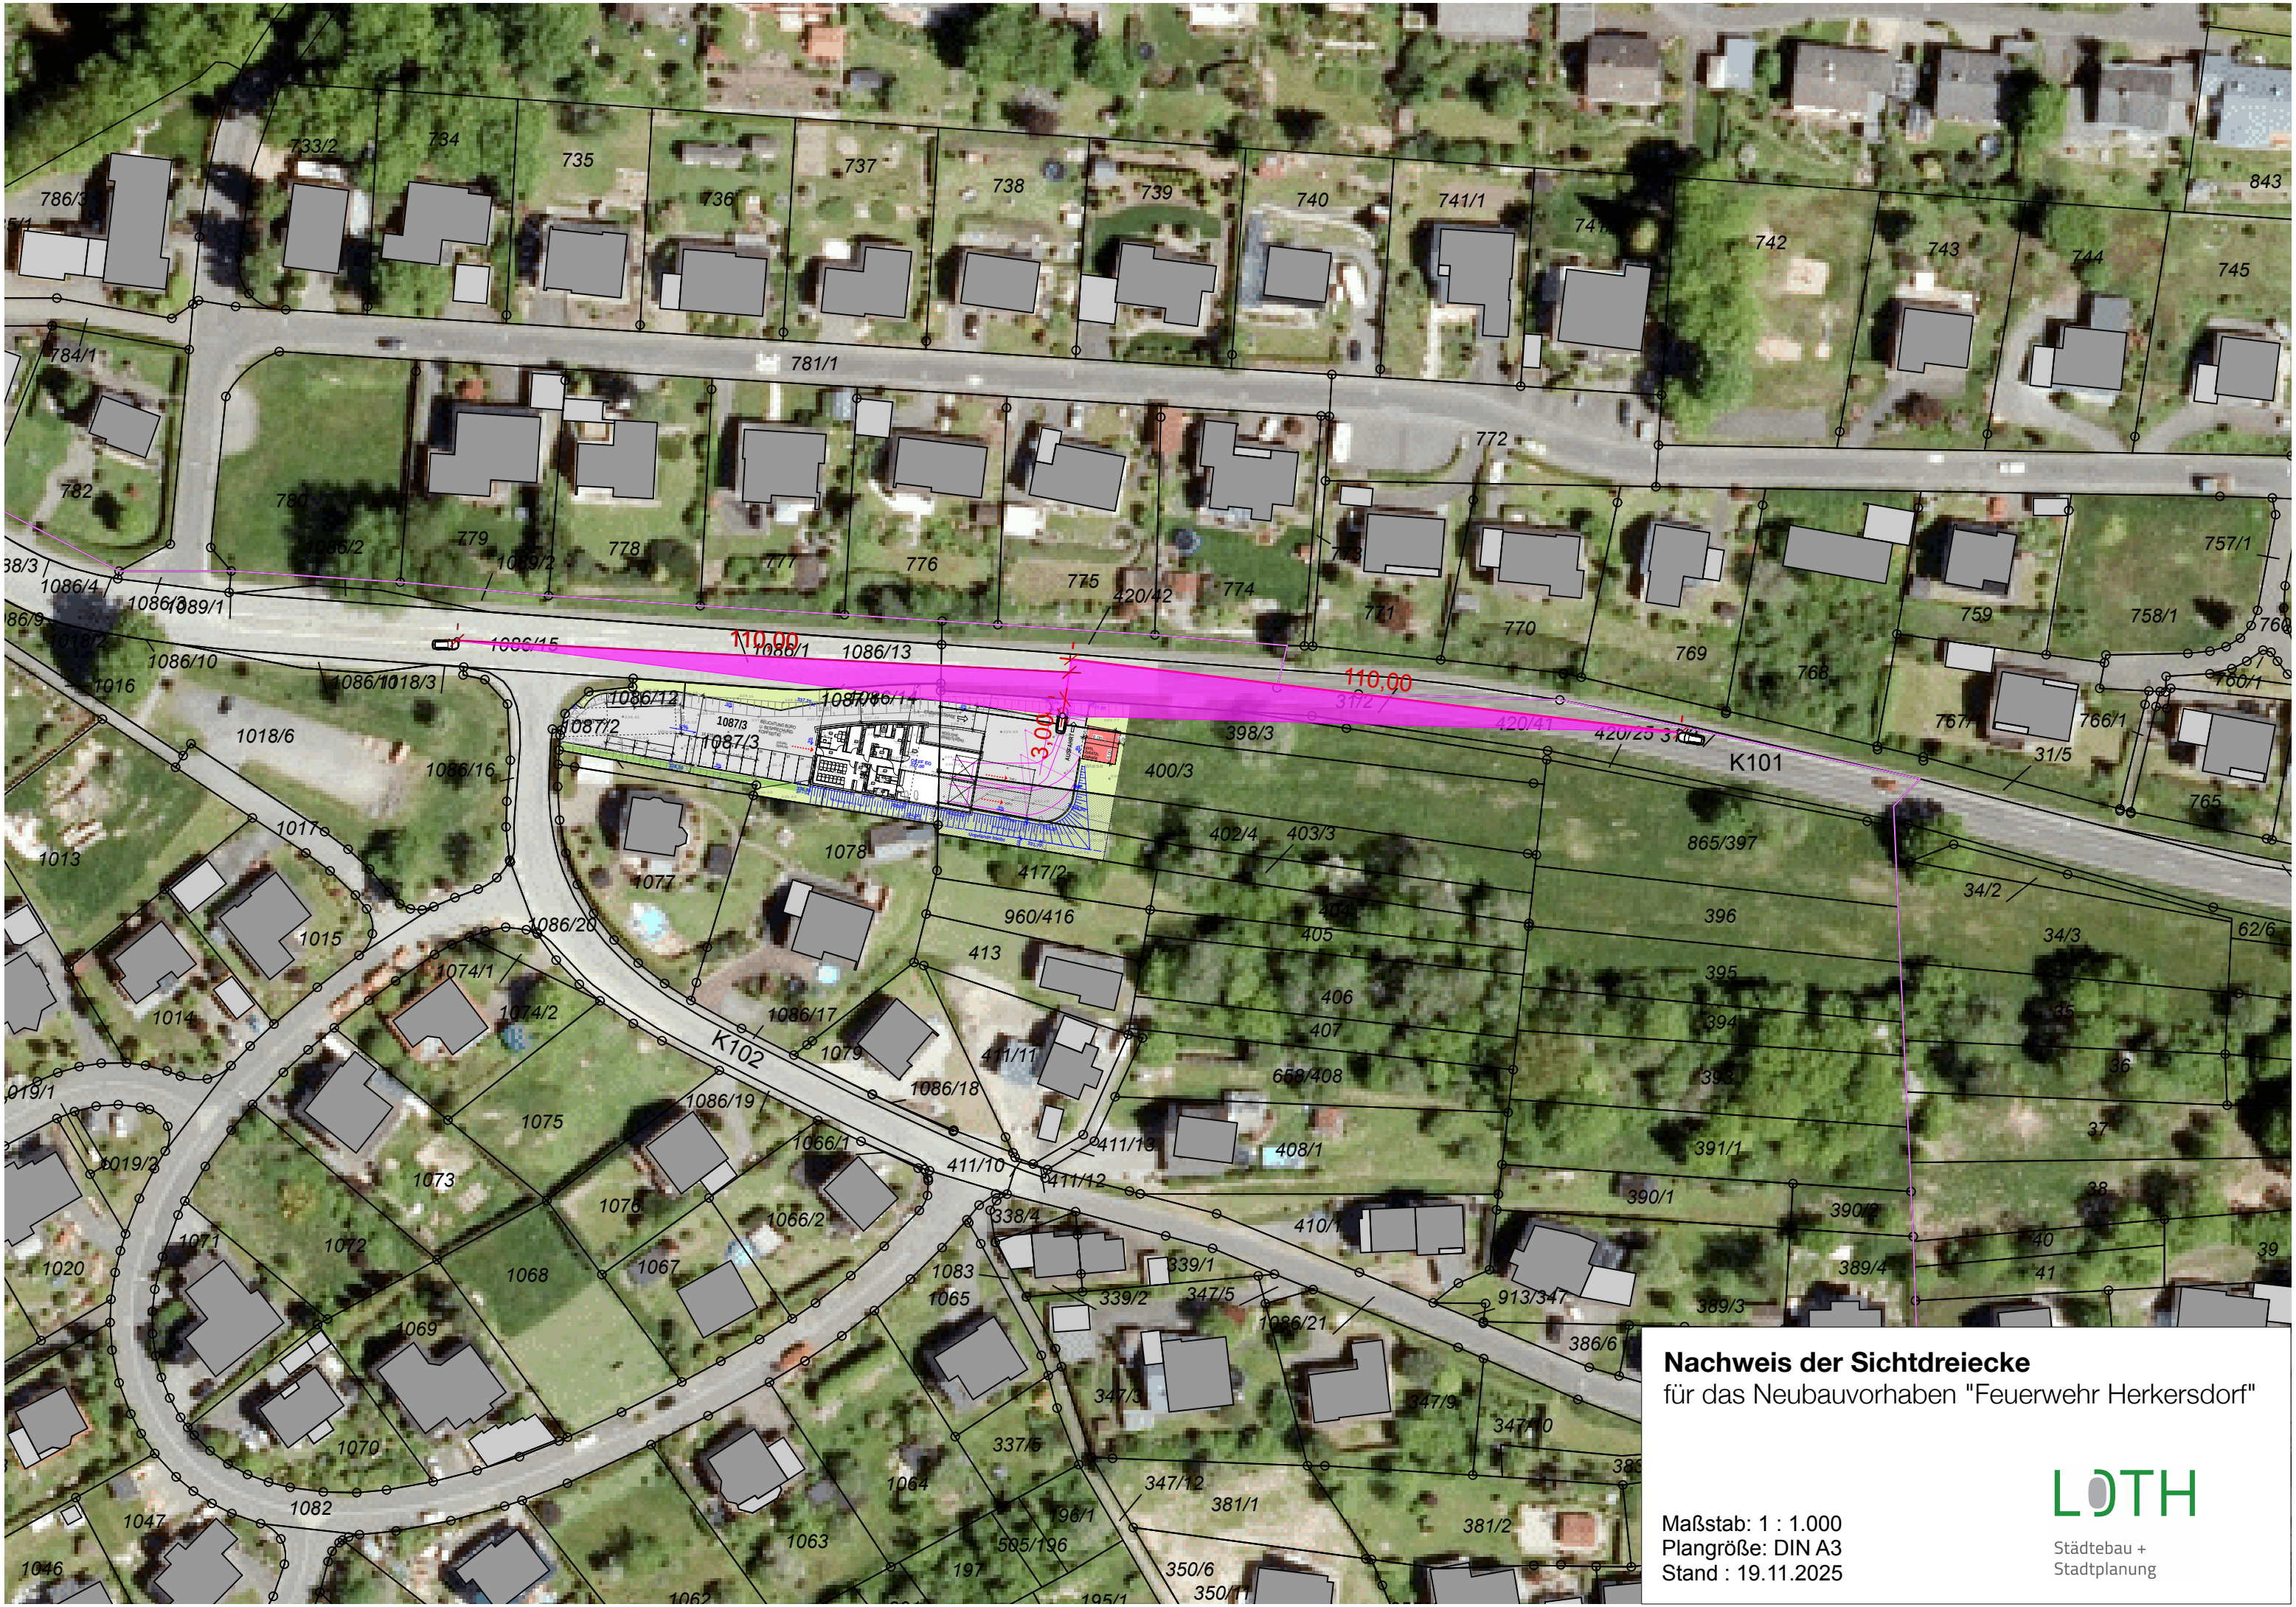

Nachweis der Sichtdreiecke
für das Neubauvorhaben "Feuerwehr Herkersdorf"

Maßstab: 1 : 1.000
Plangröße: DIN A3
Stand : 19.11.2025

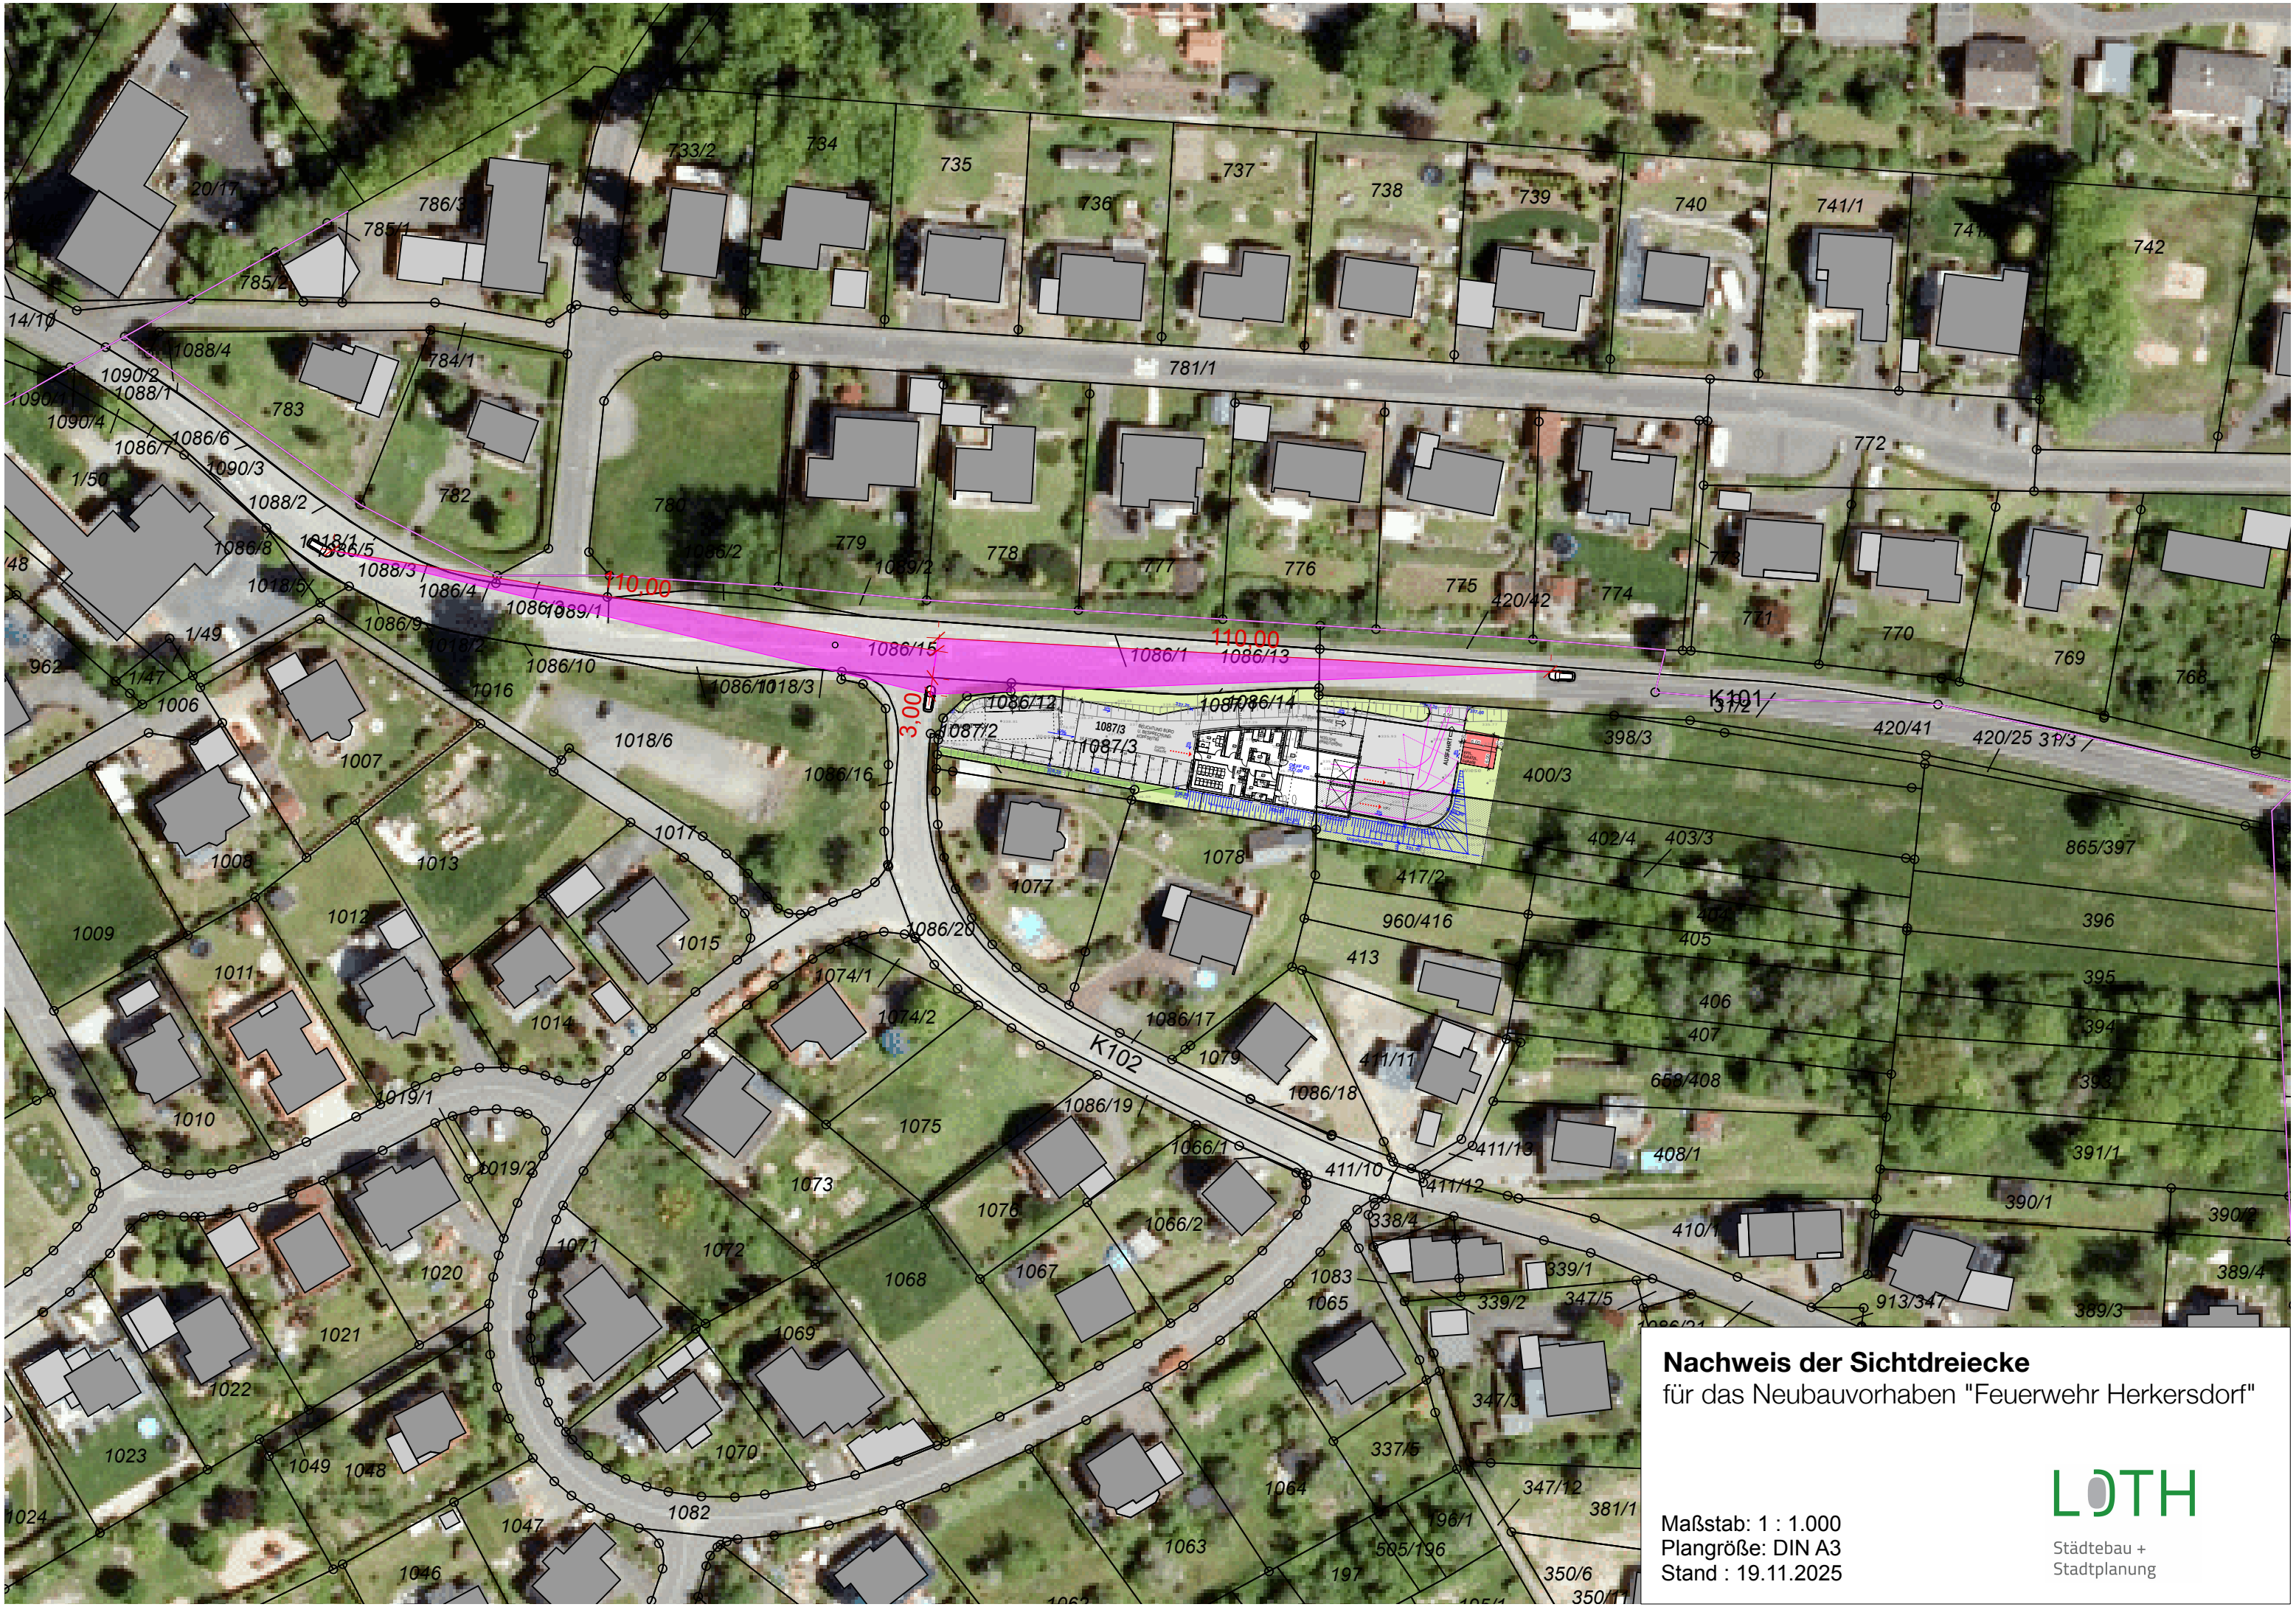

Nachweis der Sichtdreiecke
für das Neubauvorhaben "Feuerwehr Herkersdorf"

Maßstab: 1 : 1.000
Plangröße: DIN A3
Stand : 19.11.2025